


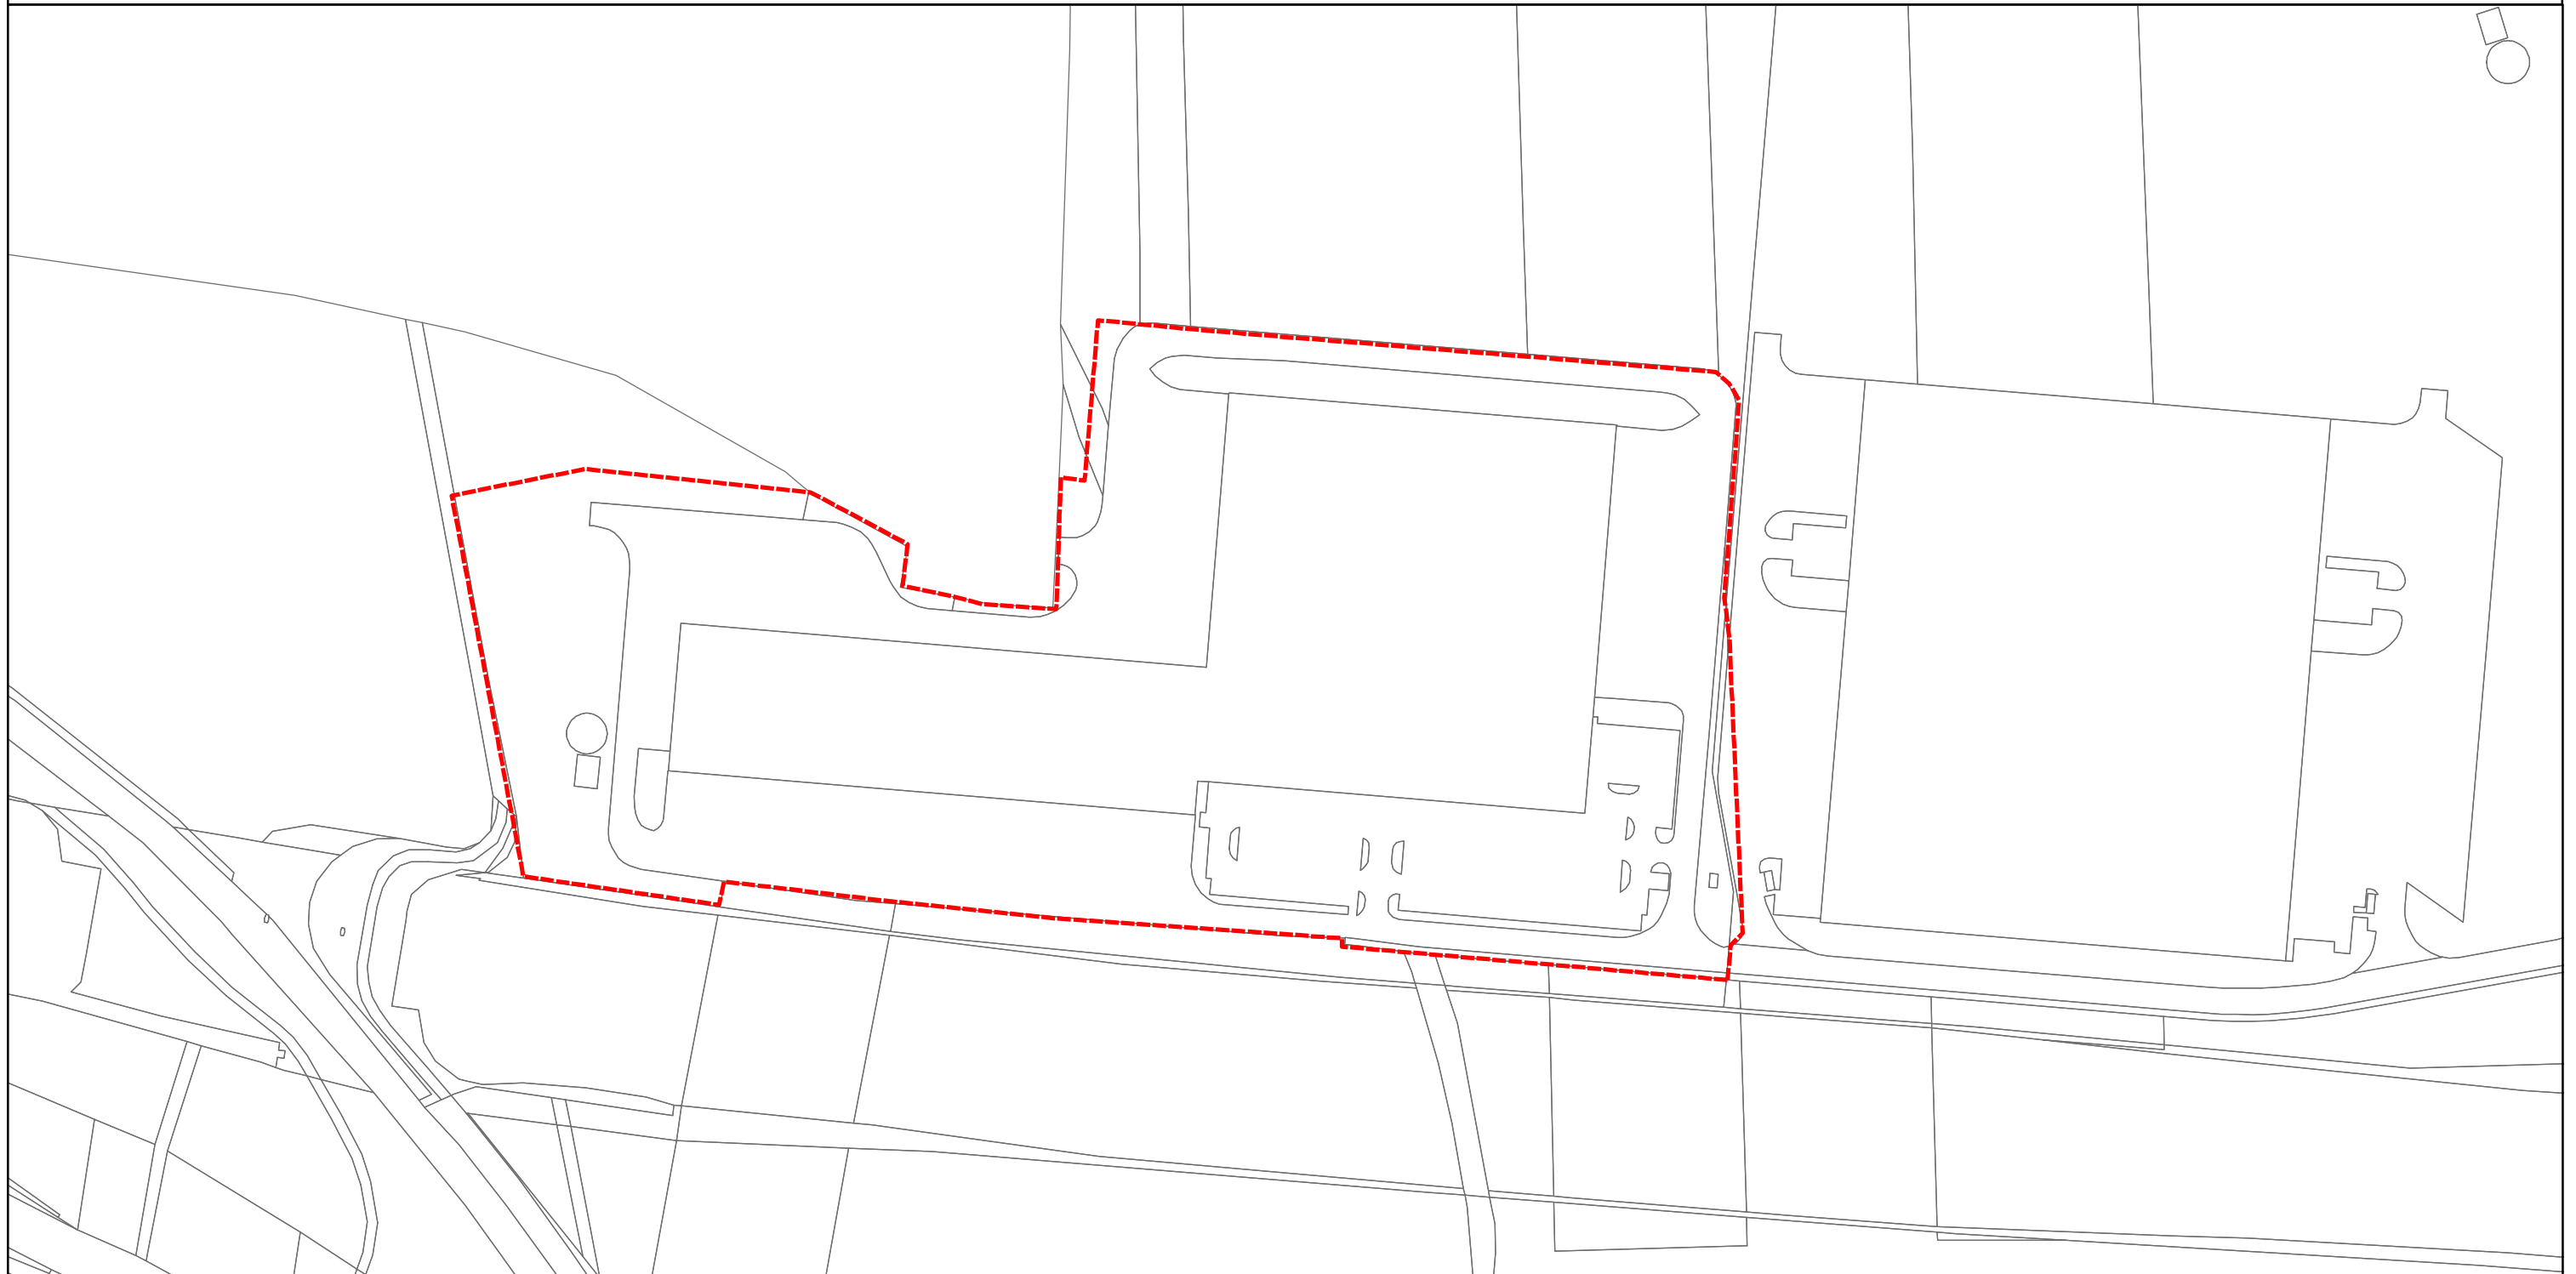


Změna č. 3 Územního plánu Pavlov

Hranice zastavěného území - Schéma 1 1:2000



LEGENDA

-  hranice zastavěného území k 1. 8. 2007
-  aktualizace hranice zastavěného území změnou č. 3 ÚP k 27. 8. 2019

-  úseky hranice zastavěného území rušené změnou č.3 ÚP